



R+1 - PLAN - LOGEMENT N° 5

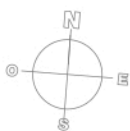

SARL LE LYNX - 14 VIA NOVA - 03010 FRÉJUS

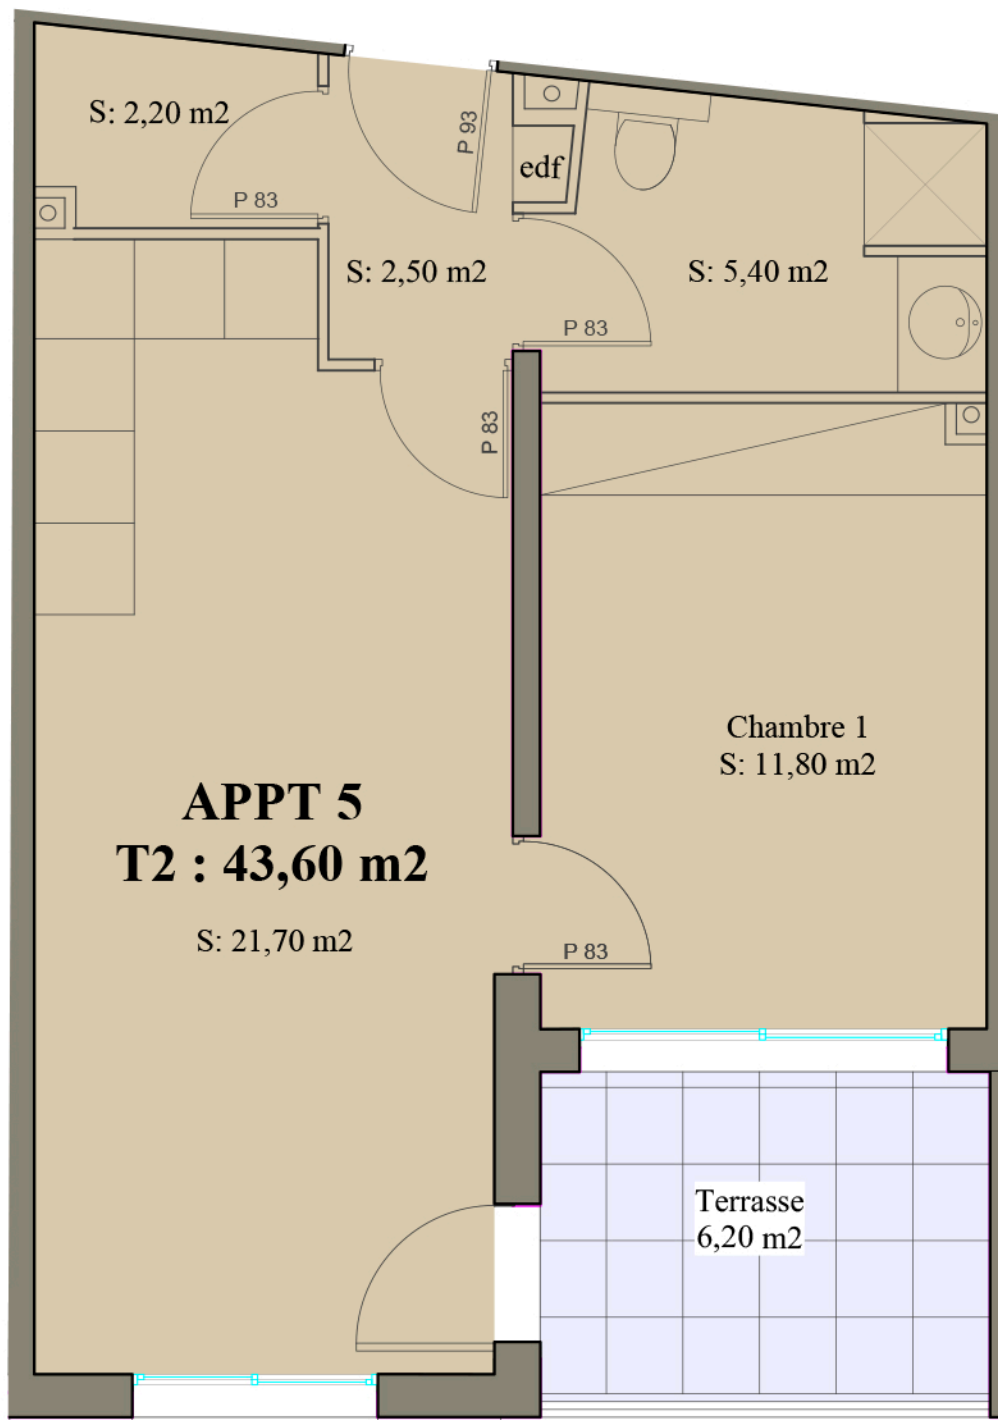

ECH : 1/50

tout en gardant les caractéristiques du plan, la SARL se réserve le droit d'y apporter des modifications de détail selon les impératifs de la construction

R+1



Logement n° 5 - T2

SURFACES

Séjour/repas	21,70 m ²
Entrée	2,50 m ²
Cellier	2,20 m ²
Salle de bain	5,40 m ²
Chambre 1	11,80 m ²

Total
surface habitable **43,60 m²**

Terrasse **6,2 m²**

