


R+1 - PLAN - LOGEMENT N° 7

SARL LE LYNN - 14 VIA NOVA - 03010 FRÉJUS

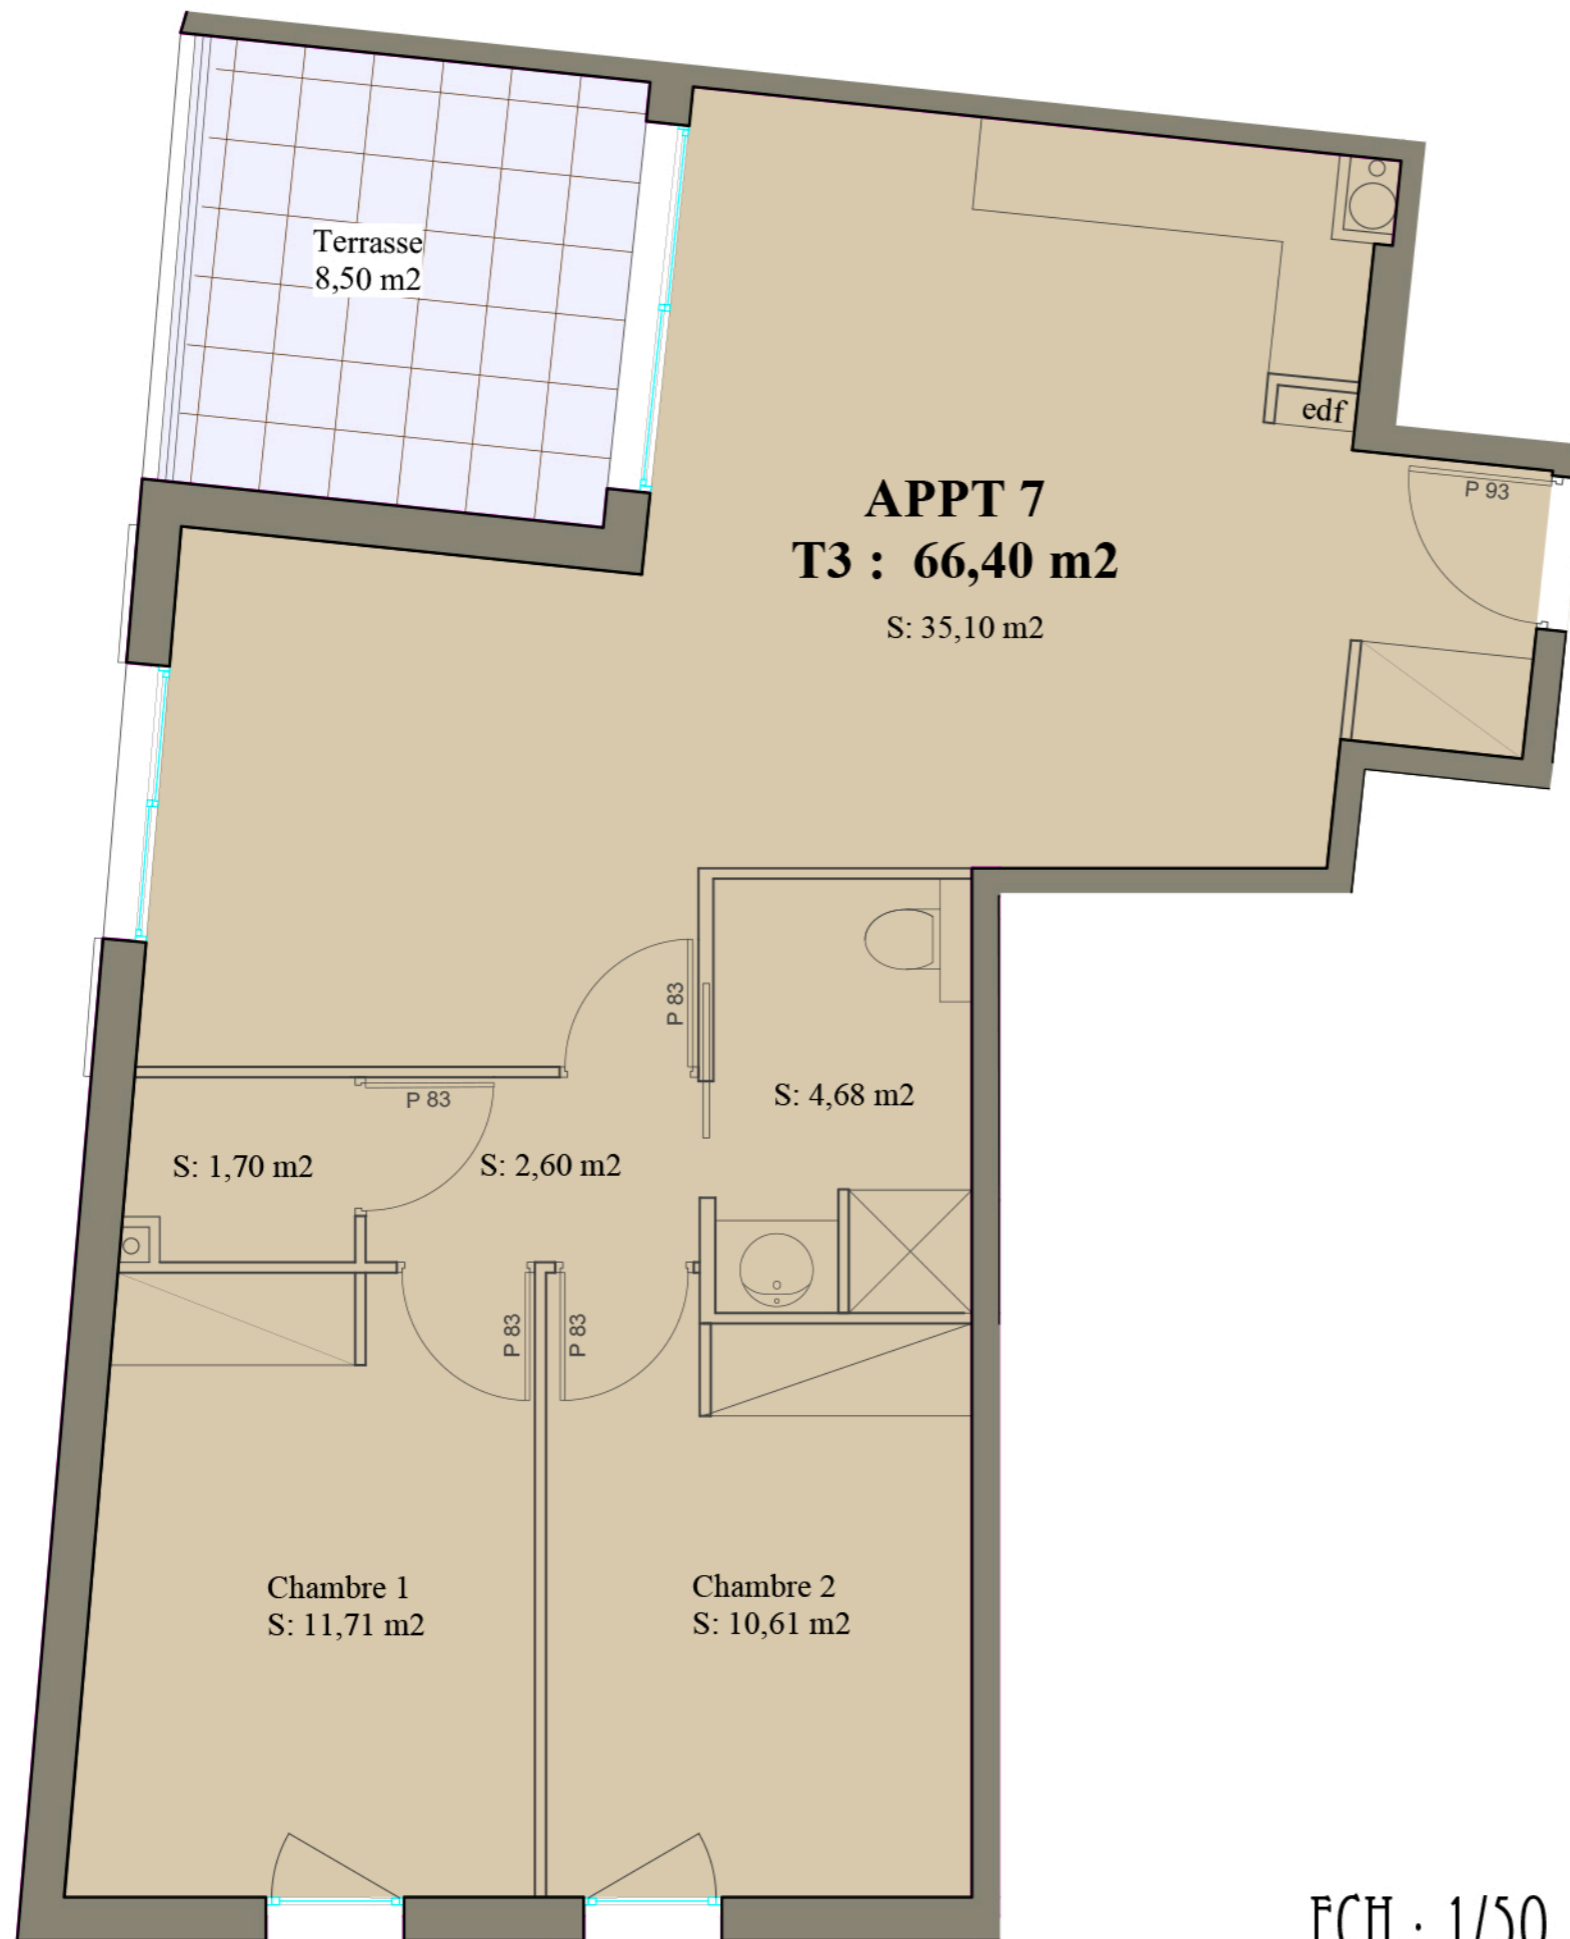

ECH : 1/50

R+1



Logement n° 7 - T3

SURFACES

Séjour/repas	35,10 m ²
Salle de bain	4,68 m ²
wc	1,70 m ²
Hall	2,60 m ²
Chambre 1	11,71 m ²
Chambre 2	10,61 m ²

Total surface habitable **66,40 m²**

Terrasse 8,5 m²



tout en gardant les caractéristiques du plan, la SARL se réserve le droit d'y apporter des modifications de détail selon les impératifs de la construction